

GEMEINDE STEPPACH


**B E B A U U N G S P L A N
S A N D B E R G F E L D - S Ü D
N R . 9 B L A T T 2**

**ZEICHNERISCHE FESTSETZ.
M. // 1 : 300**

AUGSBURG IM DEZ. 1975
DER ENTWURFSVERFASSER:

PROF. DIPL. ING. WERNER SCHNEIDER
ARCHITECT BDA + PARTNER
87 AUGSBURG - HOCHHEIDSTRASSE 4
TELEFON (OKZ 0321) 5745 00

GEÄNDERT AM 20.5.76

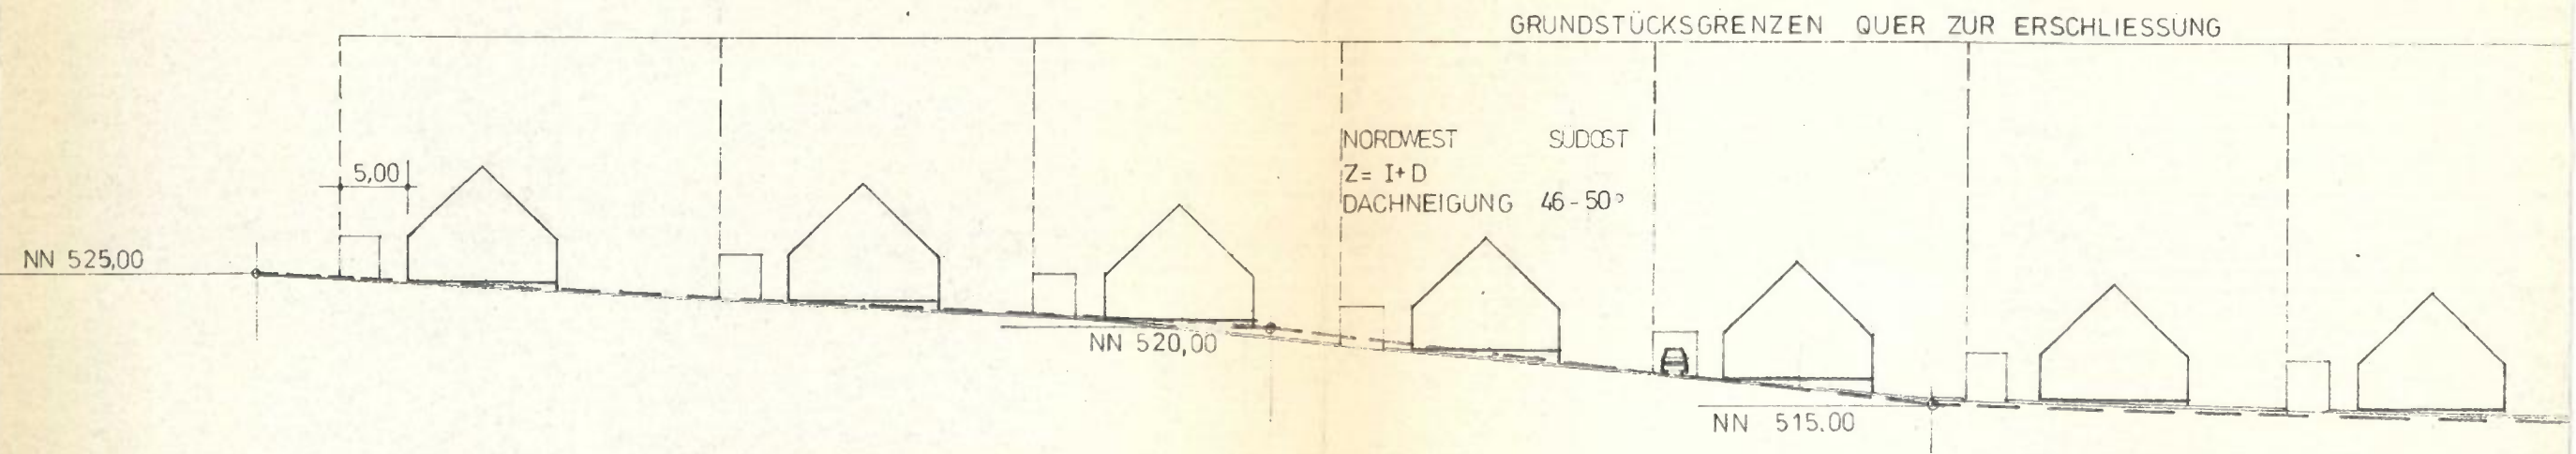

GRUNDSTÜCKSGRENZEN QUER ZUR ERSCHLIESSUNG

NORDWEST SÜDOST
 Z = I + D
 DACHNEIGUNG 46 - 50°

NN 525,00

NN 520,00

NN 515,00

===== GEPL. STRASSENFÜHRUNG
 - - - - - BEST. GELÄNDE