


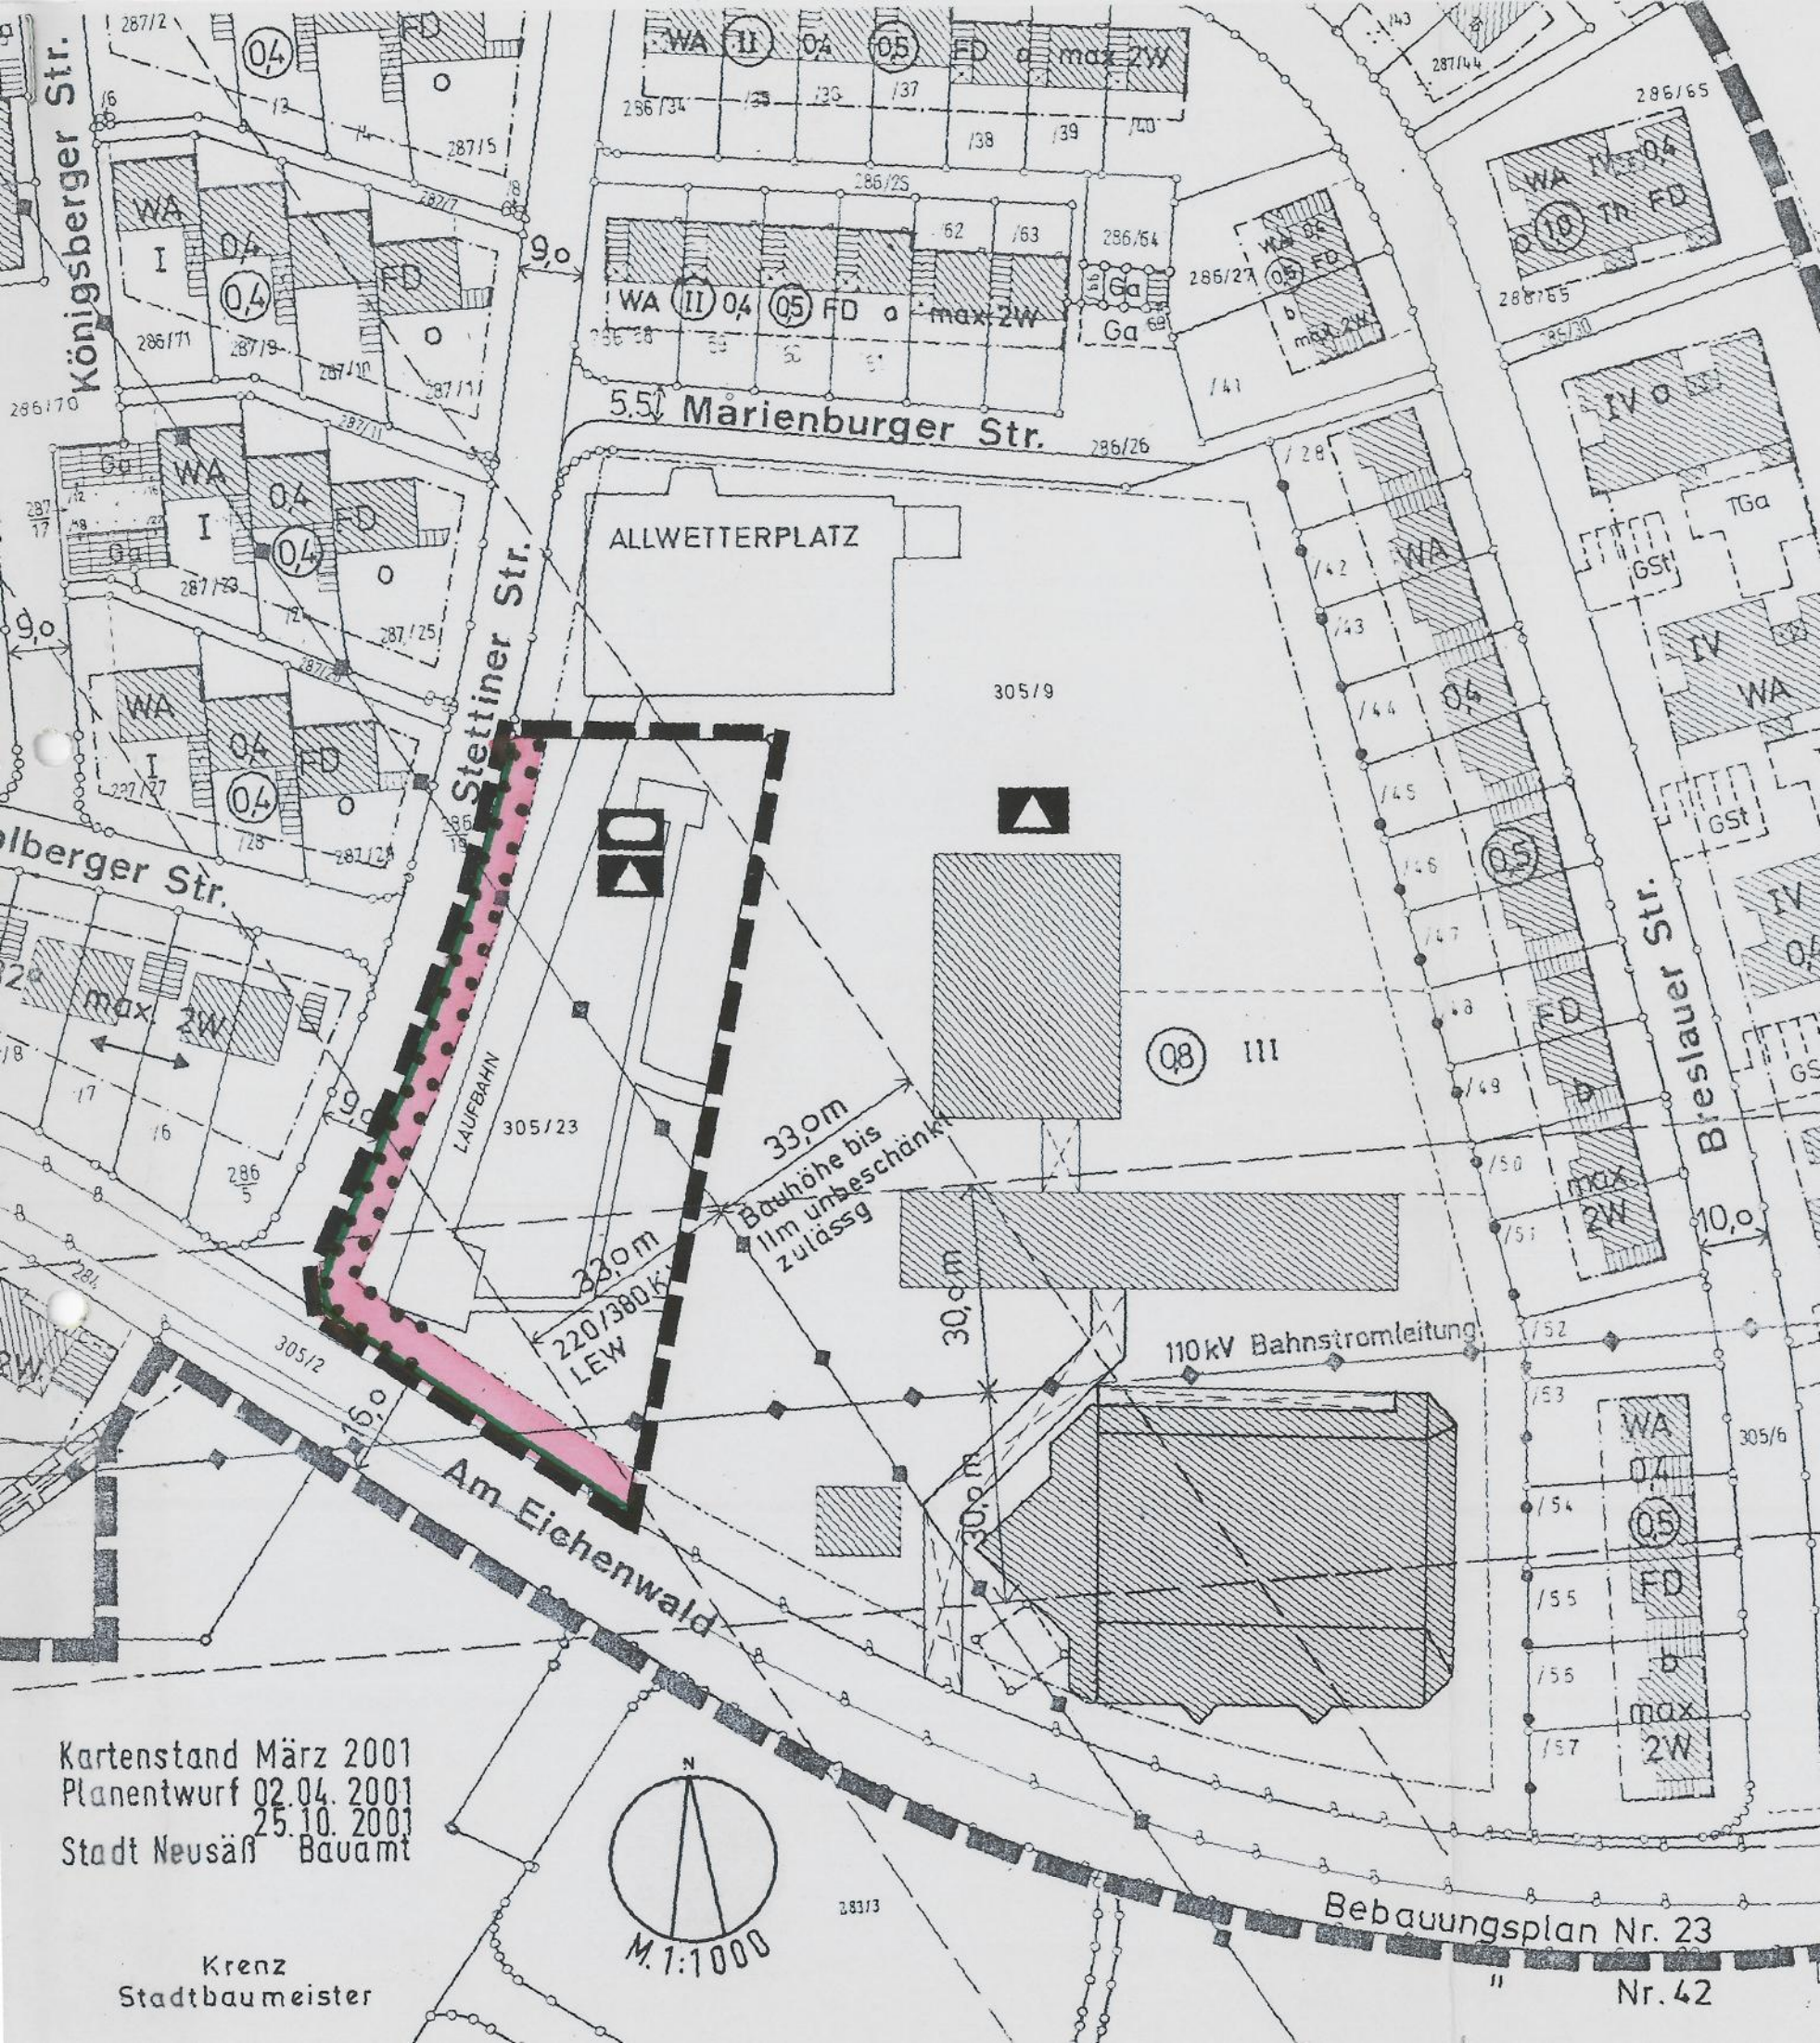

Kartenstand März 2001
Planentwurf 02.04. 2001
25.10. 2001
Stadt Neusäß Bauamt

Krenz
Stadtbaumeister

Bebauungsplan Nr. 23
" Nr. 42