

FESTSETZUNGEN

- GRENZE DES RÄUMLICHEN GELTUNGSBEREICHES
- STRASSENBEGRENZUNGSLINIE
- BAUGRENZE
- ZAHL DER VOLLGESCHOSSE ZWINGEND
- OFFENE BAUWEISE
- WR** REINES WOHNGEBIET
- GRUNDFLÄCHENZAHL
- GESCHOSSFLÄCHENZAHL
- STRASSENVERKEHRSLÄCHEN - FUSSWEGE
- MASSZAHL 487,77 HÖHENKOTE OK-EG-FUSSB
- GEPLANTE KLÄRANLAGE

HINWEISE

- BESTEHENDE GRUNDSTÜCKSGRENZEN
- GEPLANTE GRENZEN
- FLURSTÜCKNUMMERN
- GEPLANTE GEBÄUDE
- GARAGEN
- BESTEHENDE HAUPTGEBÄUDE
- BESTEHENDE NEBENGEBAUDE
- ENTWÄSSERUNG
- HÖHENLINIE

GEPLANTE KLÄRANLAGE

DER ENTWURF DES BEBAUUNGSPLANES WURDE MIT DER BEGRÜNDUNG GEMASS § 2 A BS, 6 B BauG VOM 7.7.72 BIS 8.8.72 IN Gde. Kanal ÖFFENTLICH AUSGELEGT.

Wagner
1. BÜRGERMEISTER

DIE GEMEINDE SCHLIPSHEIM HAT MIT BESCHLUSS DES GEMEINDERATS VOM 11.9.72 DEN BEBAUUNGSPLAN GEMASS § 10 B BauG ALS SATZUNG BESCHLOSSEN SCHLIPSHEIM, DEN 12.9.72




Wagner
1. BÜRGERMEISTER

DAS LANDRATSAMT AUGSBURG HAT DEN BEBAUUNGSPLAN MIT ENTSCHEIDUNG (VERFÜGUNG) VOM 27.6.1972 NR. 14/1-610-11 GEMASS § 11 B BauG (IN VERBINDUNG MIT § 1 DER VERORDNUNG VOM 17. OKTOBER 1963 - GVBl. S. 194.) GENEHMIGT.

AUGSBURG, DEN 27.6.1972
i.V. *gez. Müller ORR*
LANDRATSAMT AUGSBURG

DER GENEHMIGTE BEBAUUNGSPLAN WURDE MIT BEGRÜNDUNG VOM 29.6.72 BIS 12.7.72 IN Gde. Kanal GEMASS § 12 SATZ 1 B BauG ÖFFENTLICH AUSGELEGT, DIE GENEHMIGUNG UND DIE AUSLEGUNG SIND AM 27.6.72 ORTSBÜBLICH DURCH Anschlag BEKANNTGEMACHT WORDEN. DER BEBAUUNGSPLAN IST DAMIT NACH § 12 SATZ 3 B BauG RECHTSVERBINDL. SCHLIPSHEIM, DEN Neussß, den 11.7.72

Wagner
1. BÜRGERMEISTER

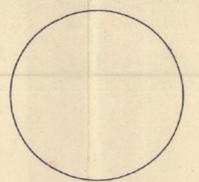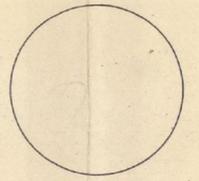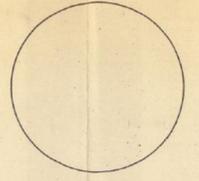

GEMEINDE-SCHLIPSHEIM
BEBAUUNGSPLAN NR. 31
NEUDECKER - SCHLAUE

FÜR DAS GEBIET VON DER KAPELLENSTR. IM NORDEN, DEM DORFRAND IM OSTEN, DER NEUDECKERSTR. IM SÜDEN UND DEM FLURSTÜCK 225 IM WESTEN. BAUGEBIET SÜD - WEST.

Hausgrundstücke der östl. und nördl. der braunen Linie gelegener Fläche

Genehmigt gemäss § 11 Satz 1 B BauG in Verbindung mit § 2 Nr. 2 der Verordnung vom 23. 10. 1968 (GVBl. S. 527) mit Best. d. d. Landratsamtes Augsburg vom 14.6.72

Nummer III - 610 - 11 den 27. JUNI 1972
Landratsamt
i.A.




Müller
(Müller)
Oberregierungsrat

PLANUNG:
BEBAUUNGSPLAN NR. 31


INGENIEURBÜRO
ING. 'GRAD.' WERNER KRAUS
8900 AUGSBURG 8
METZSTR. 14 TEL. 08 21/3 63 94

Werner Kraus


KAPPELENSTRASSE MIT SÜDL. BEBAUUNG

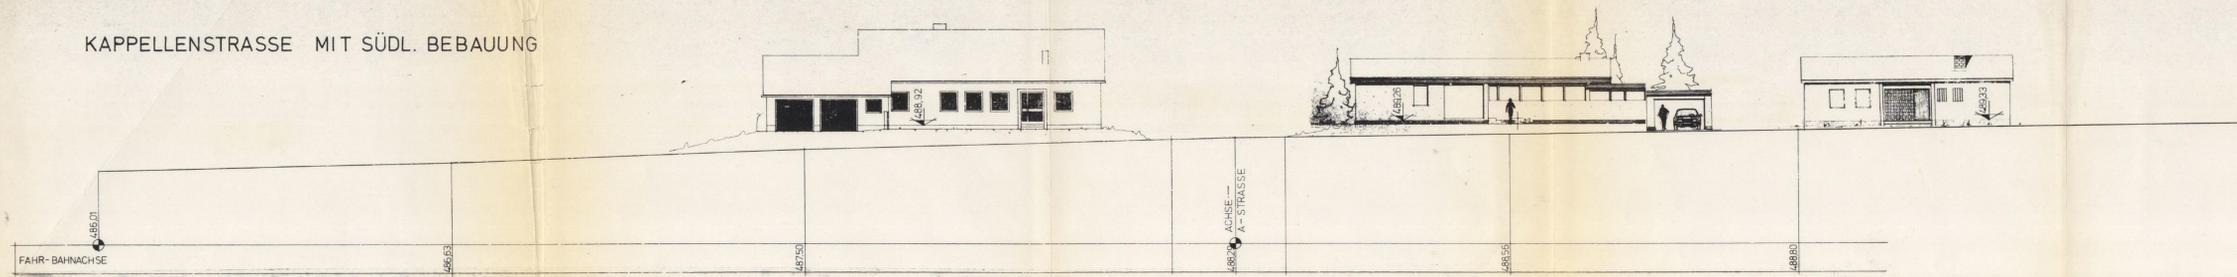

A-STRASSE ÖSTL. BEBAUUNG

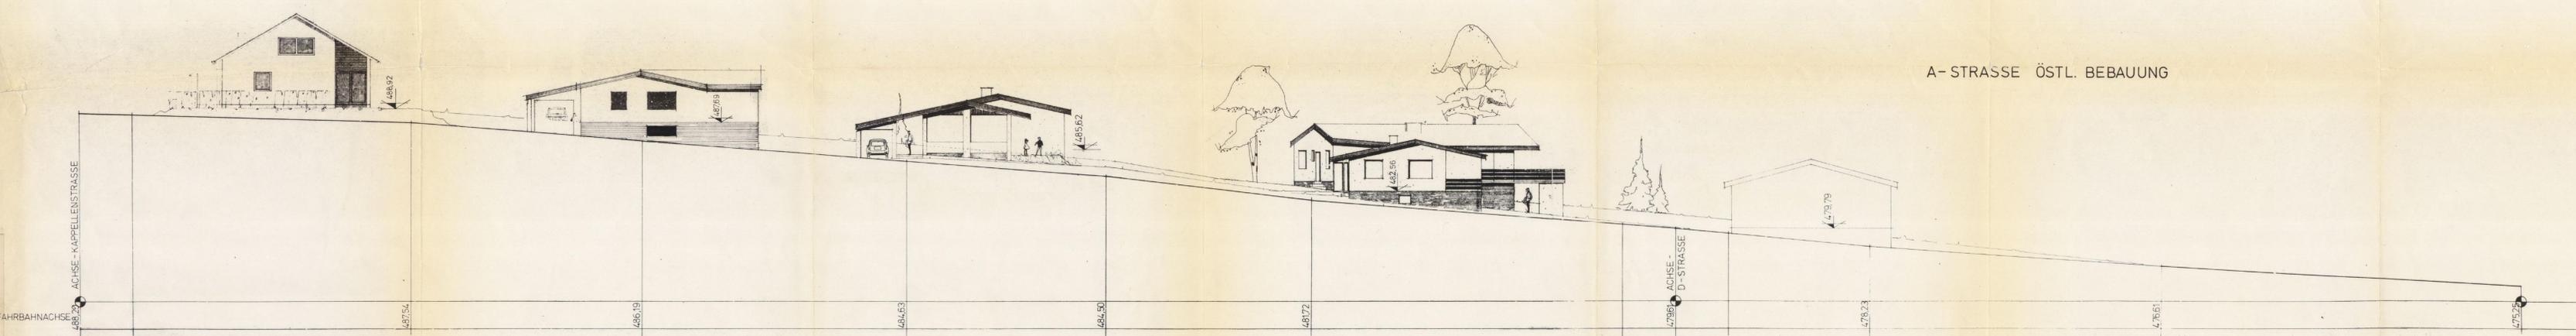

A-STRASSE WESTL. BEBAUUNG



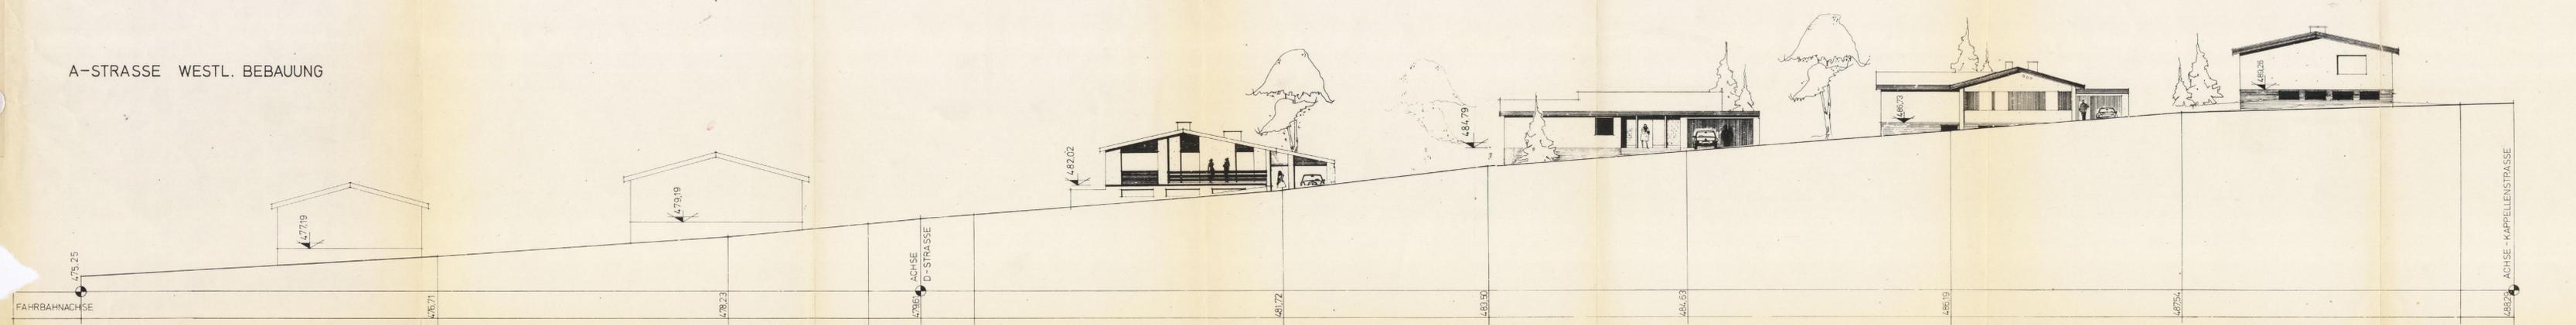


DER ENTWURF DES BEBAUUNGSPLANES WURDE MIT DER BEGRÜNDUNG GEMÄSS § 2 ABS. 6 BBauG VOM 2.3.72 BIS 8.8.72 IN Östl. Karol ÖFFENTLICH AUSGELEGT.
 1. BÜRGERMEISTER Wagner

DIE GEMEINDE SCHLIPSHEIM HAT MIT BESCHLUSS DES GEMEINDERATS VOM 11.8.72 DEN BEBAUUNGSPLAN GEMÄSS § 10 BBauG ALS SATZUNG BESCHLOSSEN. SCHLIPSHEIM, DEN 12.9.72
 1. BÜRGERMEISTER Wagner

DAS LANDRATSAMT AUGSBURG HAT DEN BEBAUUNGSPLAN MIT ENTSCHEIDUNG (VERFUGUNG) VOM 11.10.72 GEMÄSS § 11 BBauG (IN VERBINDUNG MIT § 1 DER VERORDNUNG VOM 17. OKTOBER 1963 - GVBL. S. 194.) GENEHMIGT.
 AUGSBURG, DEN 11.10.72
 1. BÜRGERMEISTER Wagner
 LANDRATSAMT AUGSBURG

DER GENEHMIGTE BEBAUUNGSPLAN WURDE MIT BEGRÜNDUNG VOM 29.6.72 BIS 18.7.72 IN Östl. Karol GEMÄSS § 12 SATZ 1 BBauG ÖFFENTLICH AUSGELEGT. DIE GENEHMIGUNG UND DIE AUSLEGUNG SIND AM 29.6.72 ORTSÜBLICH DURCH Wagner BEKÄNNT-GEMACHT WORDEN. DER BEBAUUNGSPLAN IST DAMIT NACH § 12 SATZ 3 BBauG RECHTSVERBINDLICH.
 SCHLIPSHEIM, DEN 11.7.72
 1. BÜRGERMEISTER Wagner

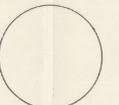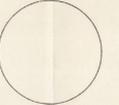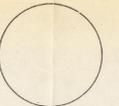

GEMEINDE-SCHLIPSHEIM
BEBAUUNGSPLAN NR. 3 I: 200
NEUDECKER - SCHLAUE

FÜR DAS GEBIET VON DER KAPPELENSTR. IM NORDEN, DEM DORFRAND IM OSTEN, DER NEUDECKERSTR. IM SÜDEN UND DEM FLURSTÜCK 225 IM WESTEN.

HÖHENSCHNITT KAPPELENSTRASSE MIT DER BEBAUUNG AUF DER SÜDSEITE

HÖHENSCHNITT A-STRASSE MIT DER BEBAUUNG AUF DER ÖST- UND WESTSEITE.

Hausstellen der Ost- und West- der Straassen Linie gegebener Fläche

Genehmigt gemäss § 11 Satz 1 BBauG in Verbindung mit § 2 Nr. 2 der Verordnung vom 23. 10. 1968 (GVBl. S. 327) mit Beschluss des Landratsamtes Augsburg vom 11.10.72

Am 27. JUNI 1972 den 27. JUNI 1972

Landratsamt LA

1. (Müller)
 1. BÜRGERMEISTER

1. BÜRGERMEISTER

PLANUNG:
BEBAUUNGS
PLAN NR. 31

INGENIEURBÜRO
 ING. GRAD. WERNER KRAUS
 8900 AUGSBURG 4
 METZSTR. 14 TEL. 091/53394

Werner Kraus