


GEMEINDE TÄFERTINGEN

LAGEPLAN 1:1000


NORD

HÖHENANSCHLUSS: Bolzen in Kobelstraße Haus Nr. 62
= 474, 171 m üB NN. (Neues System)

Nummer MA-G 10-5
Augsburg, den 15.10.1969
Landratsamt
i.A. *meub*

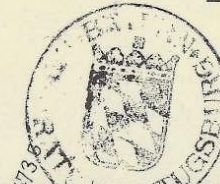

(Faulstroh)
Oberregierungsrat

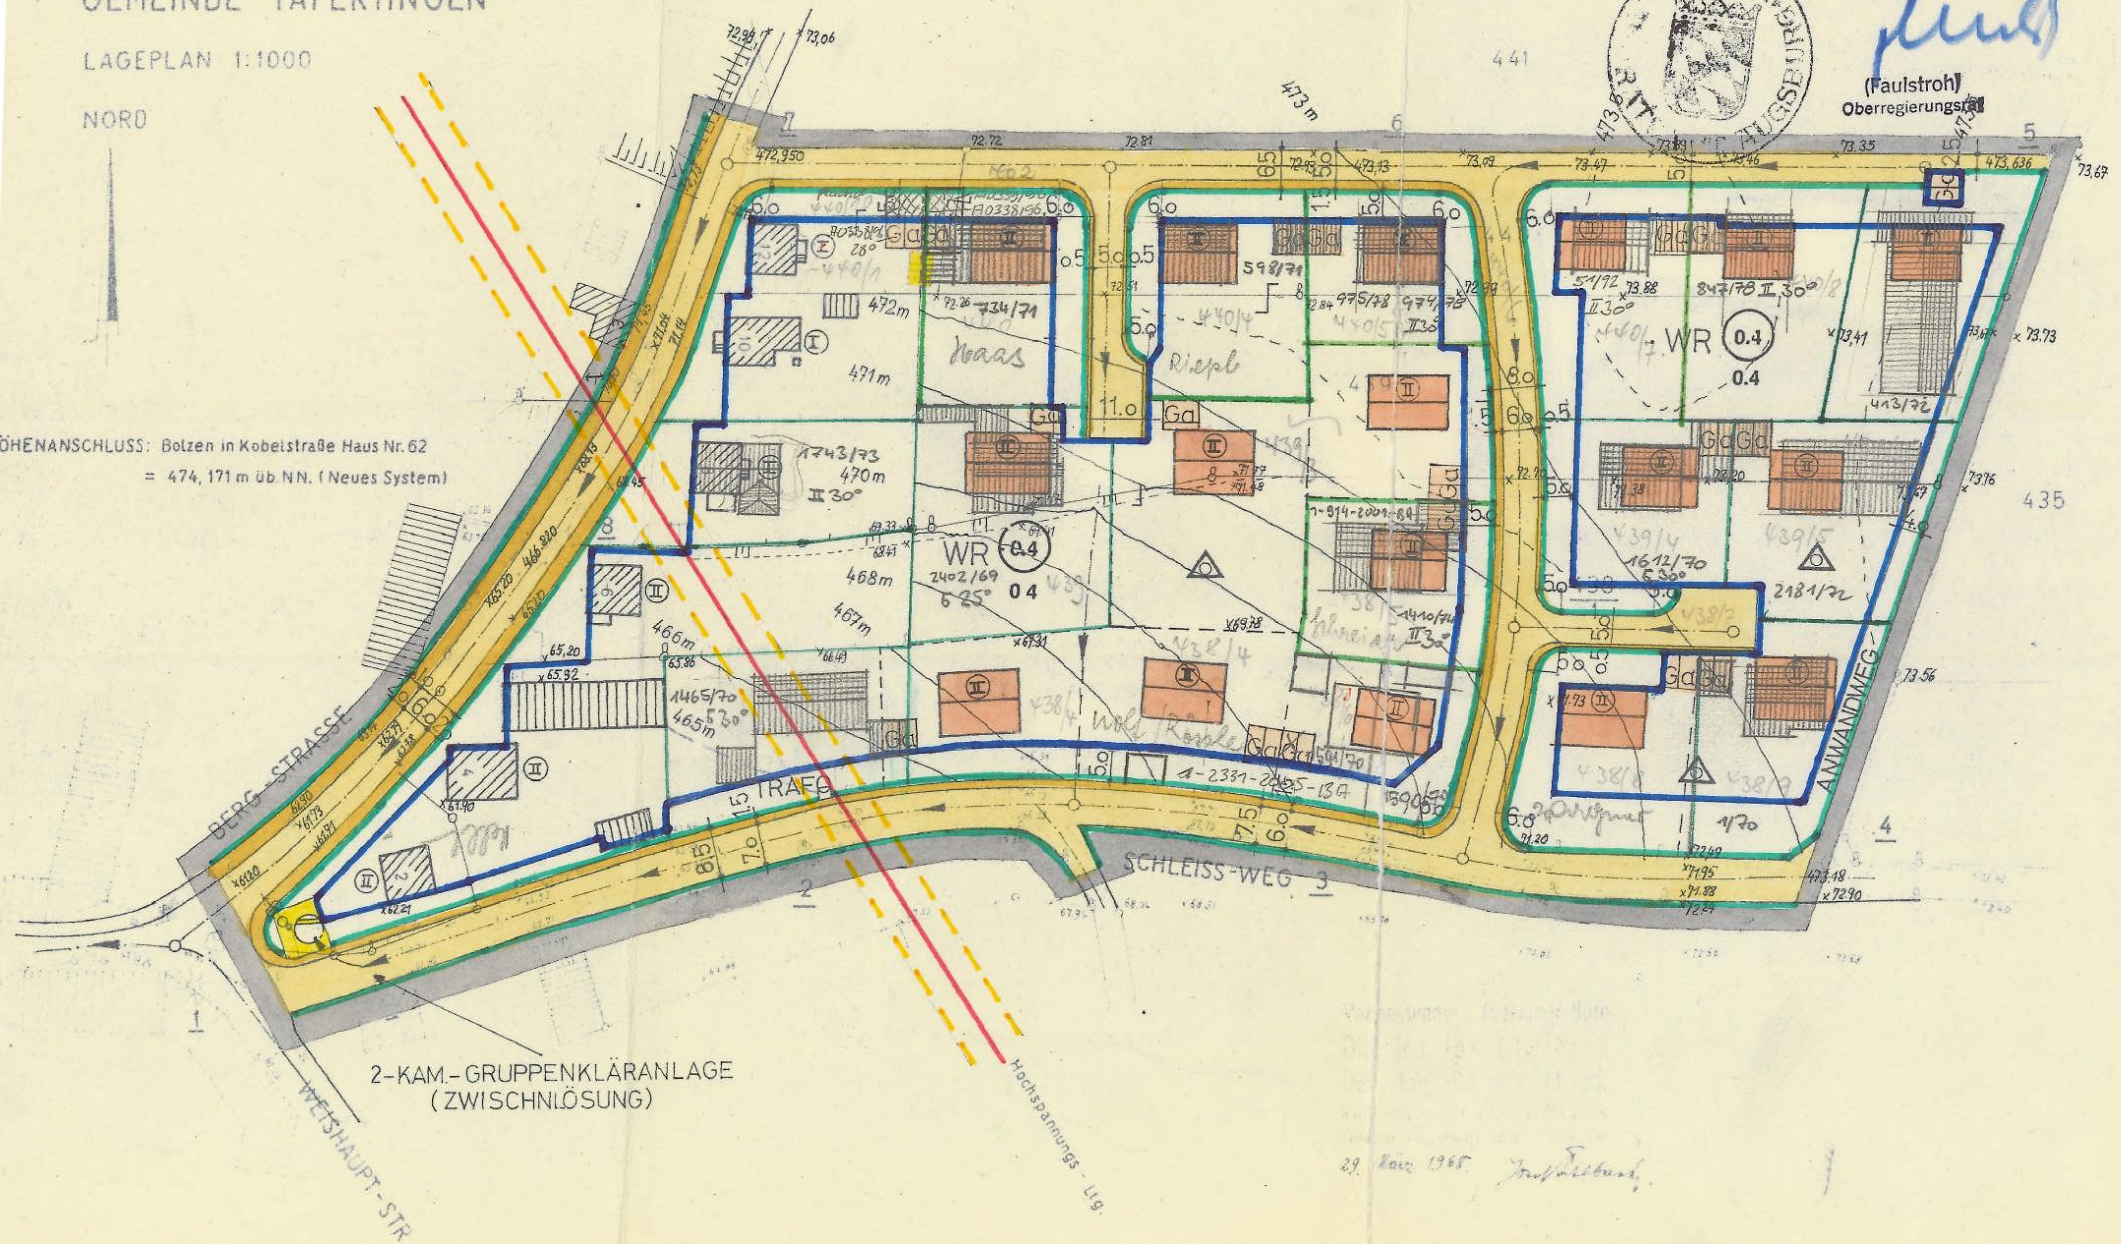

29. Nov 1965 *Ing. Hubert*