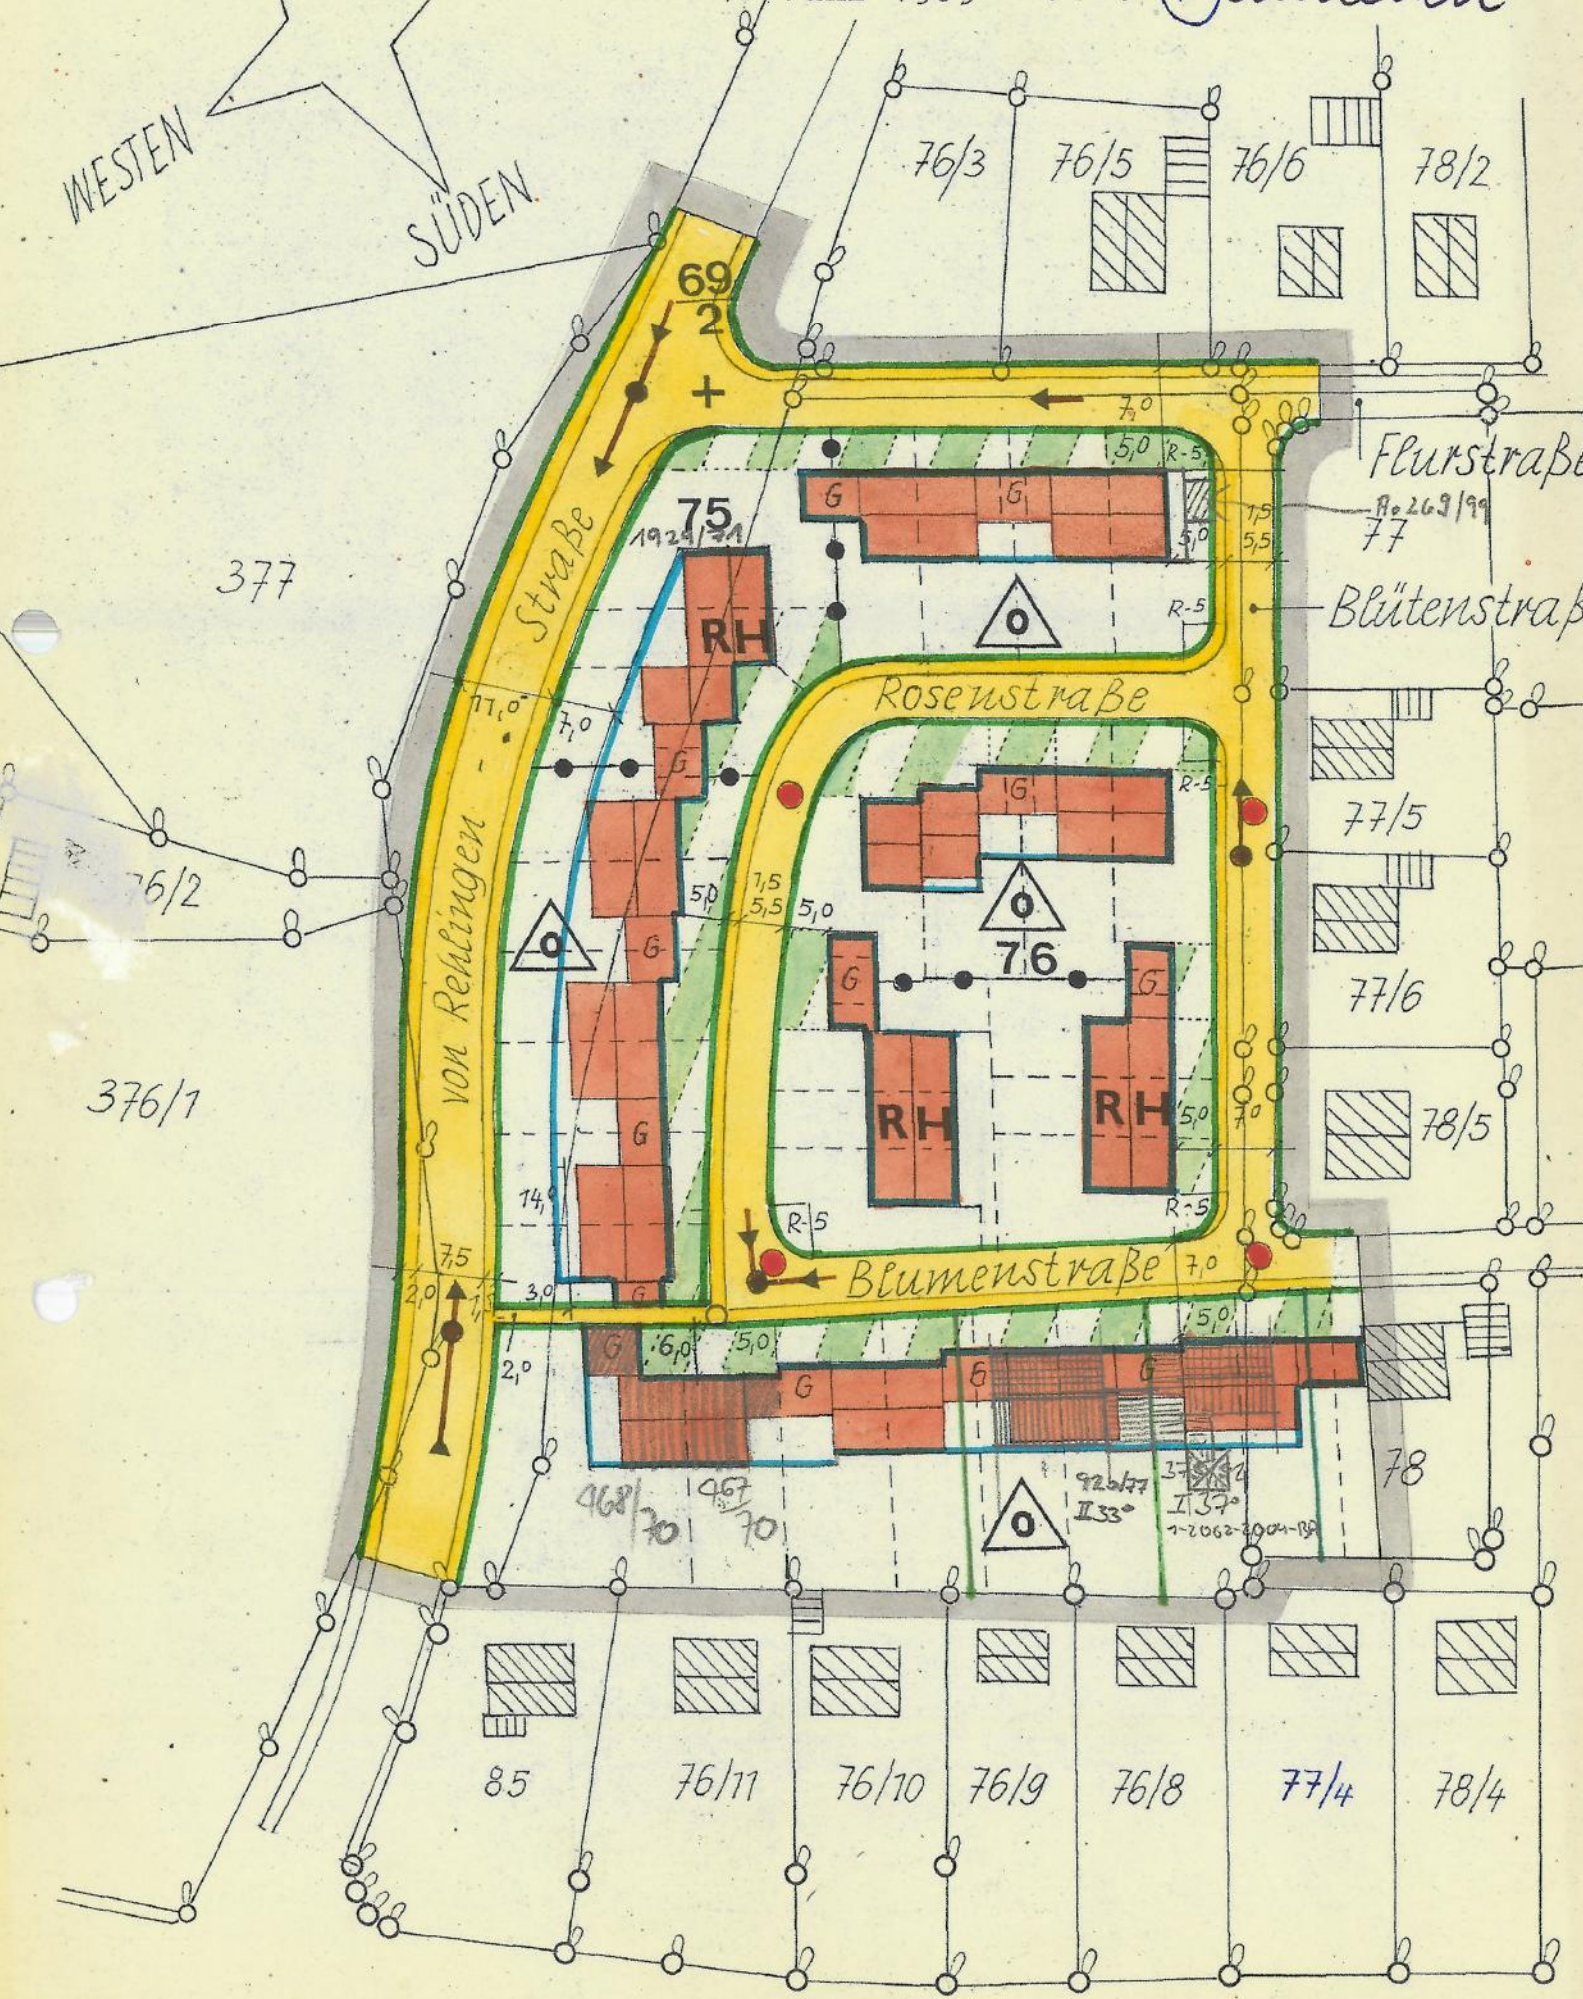

WESTEN
SÜDEN
69
2
75
1924/71
RH
Von Rellingen - Straße
Rosenstraße
Blumenstraße
Flurstraße
Blütenstraß
76
RH
RH
377
376/1
76/2
76/3
76/5
76/6
78/2
77
77/5
77/6
78/5
78
85
76/11
76/10
76/9
76/8
77/4
78/4
468/70
467/70
926/77
II 33°
I 37°
1-2062-2004-BS
7,0
5,0
R-5
7,5
5,5
11,0
14,0
3,0
2,0
6,0