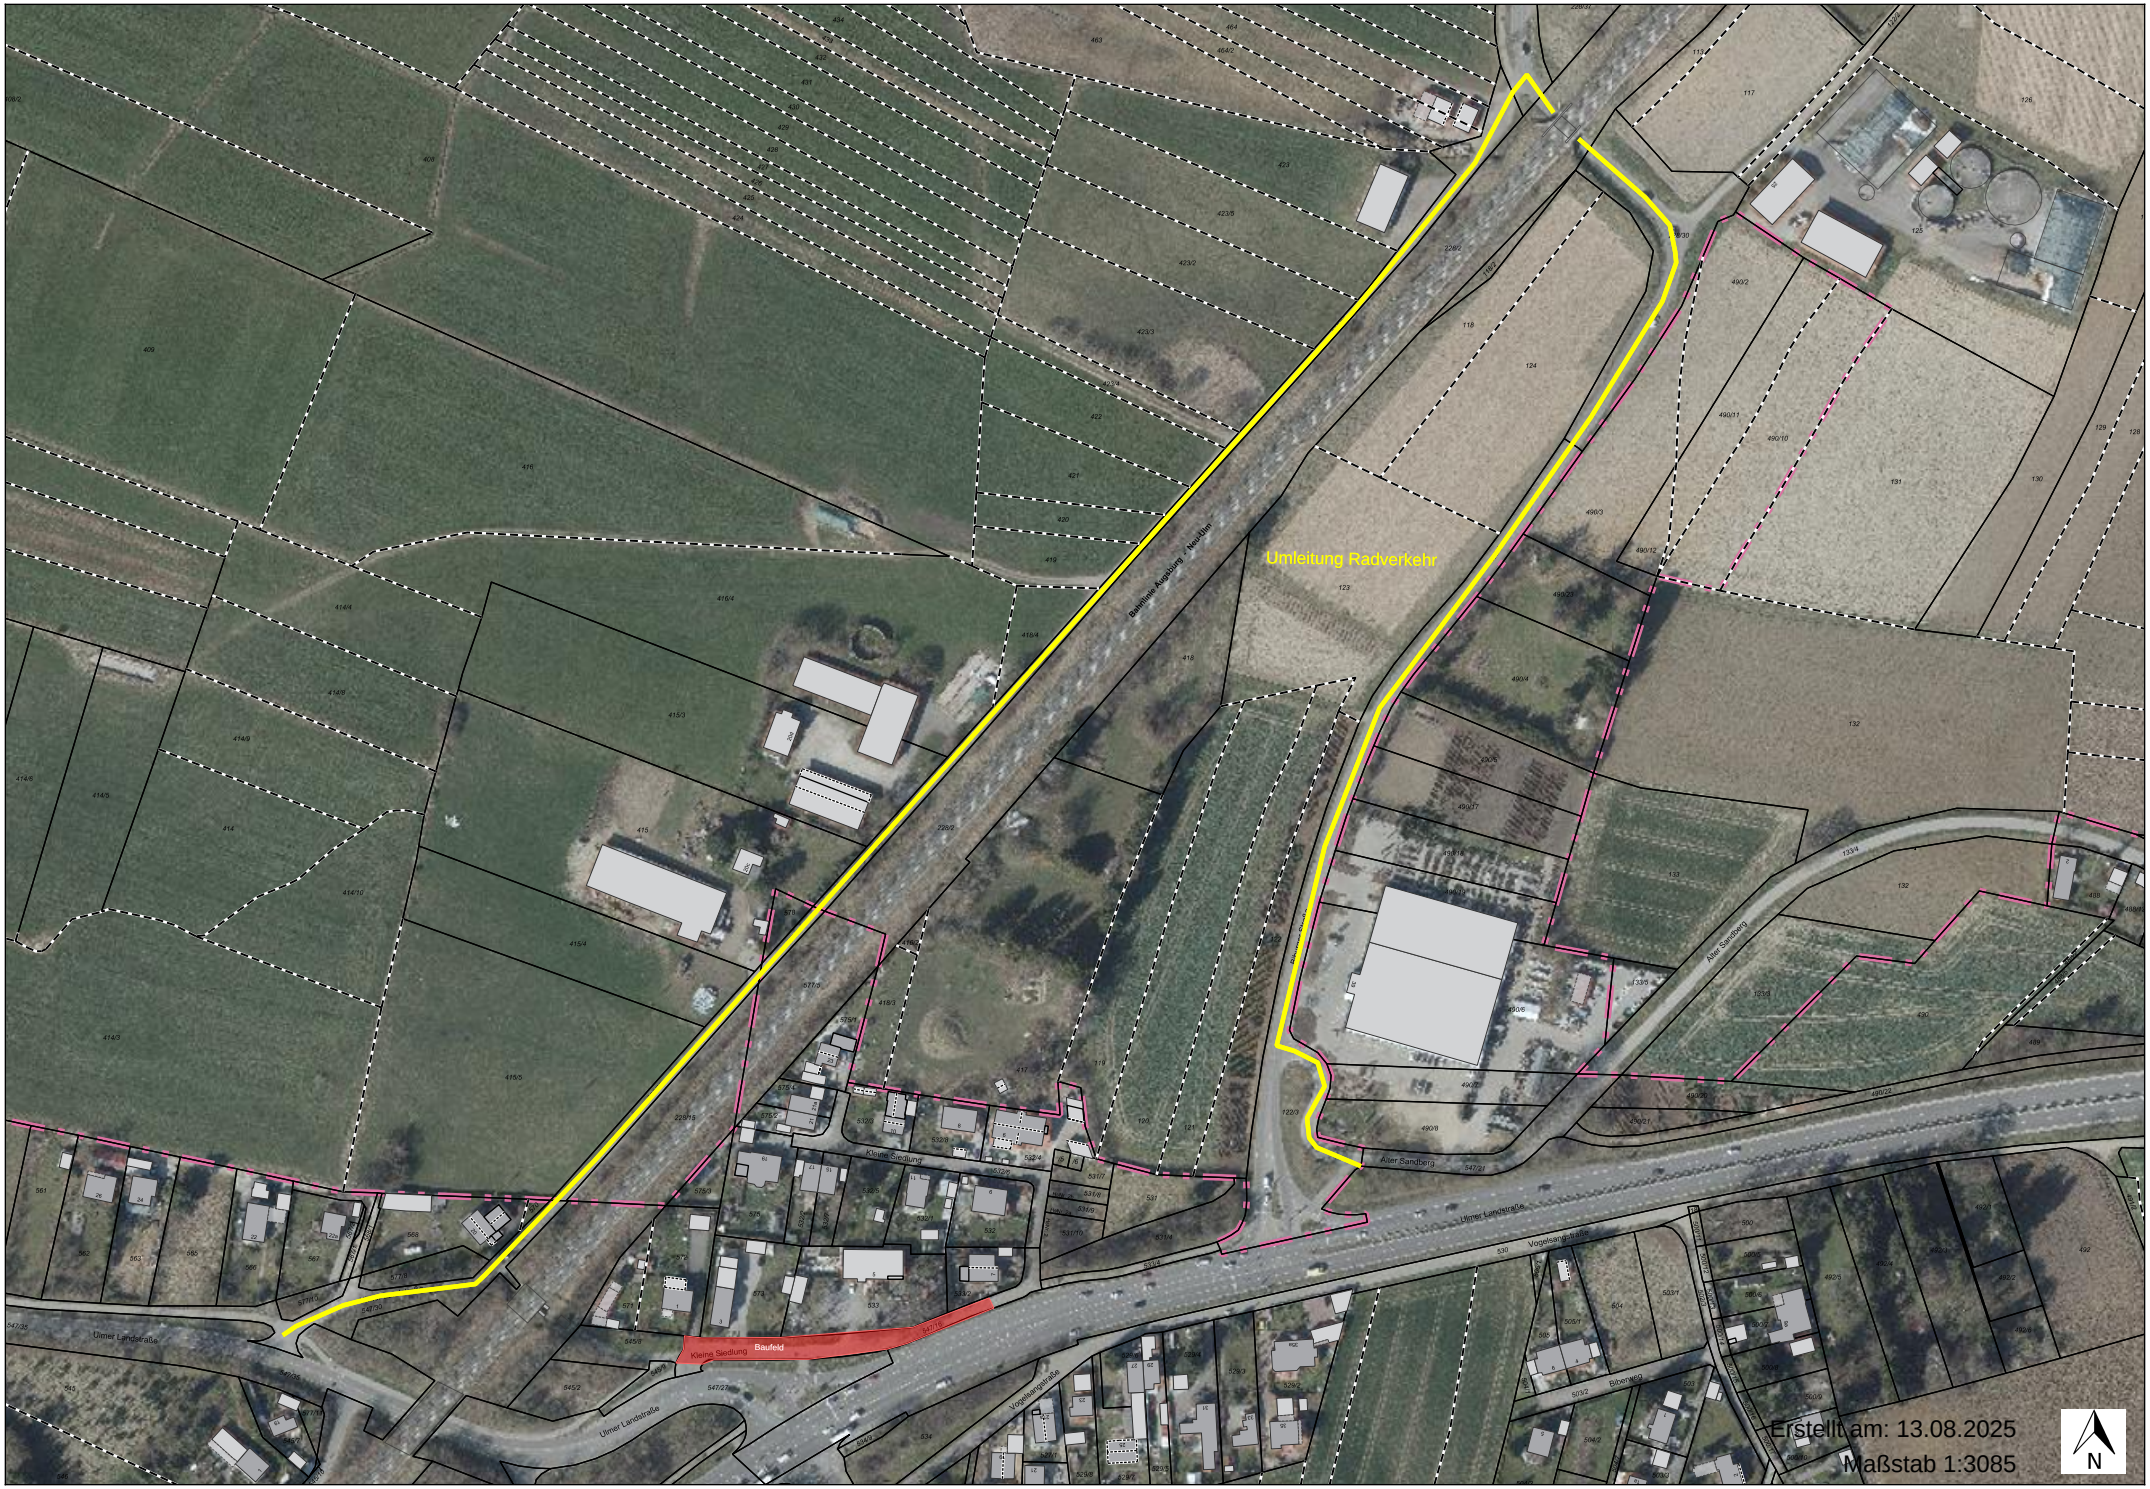
Umleitung Radverkehr
Baufeld
Kleine Siedlung
Ulmer Landstraße
Alter Sandberg
Vogelsangstraße
Birkenweg
Erstellt am: 13.08.2025
Maßstab 1:3085
N