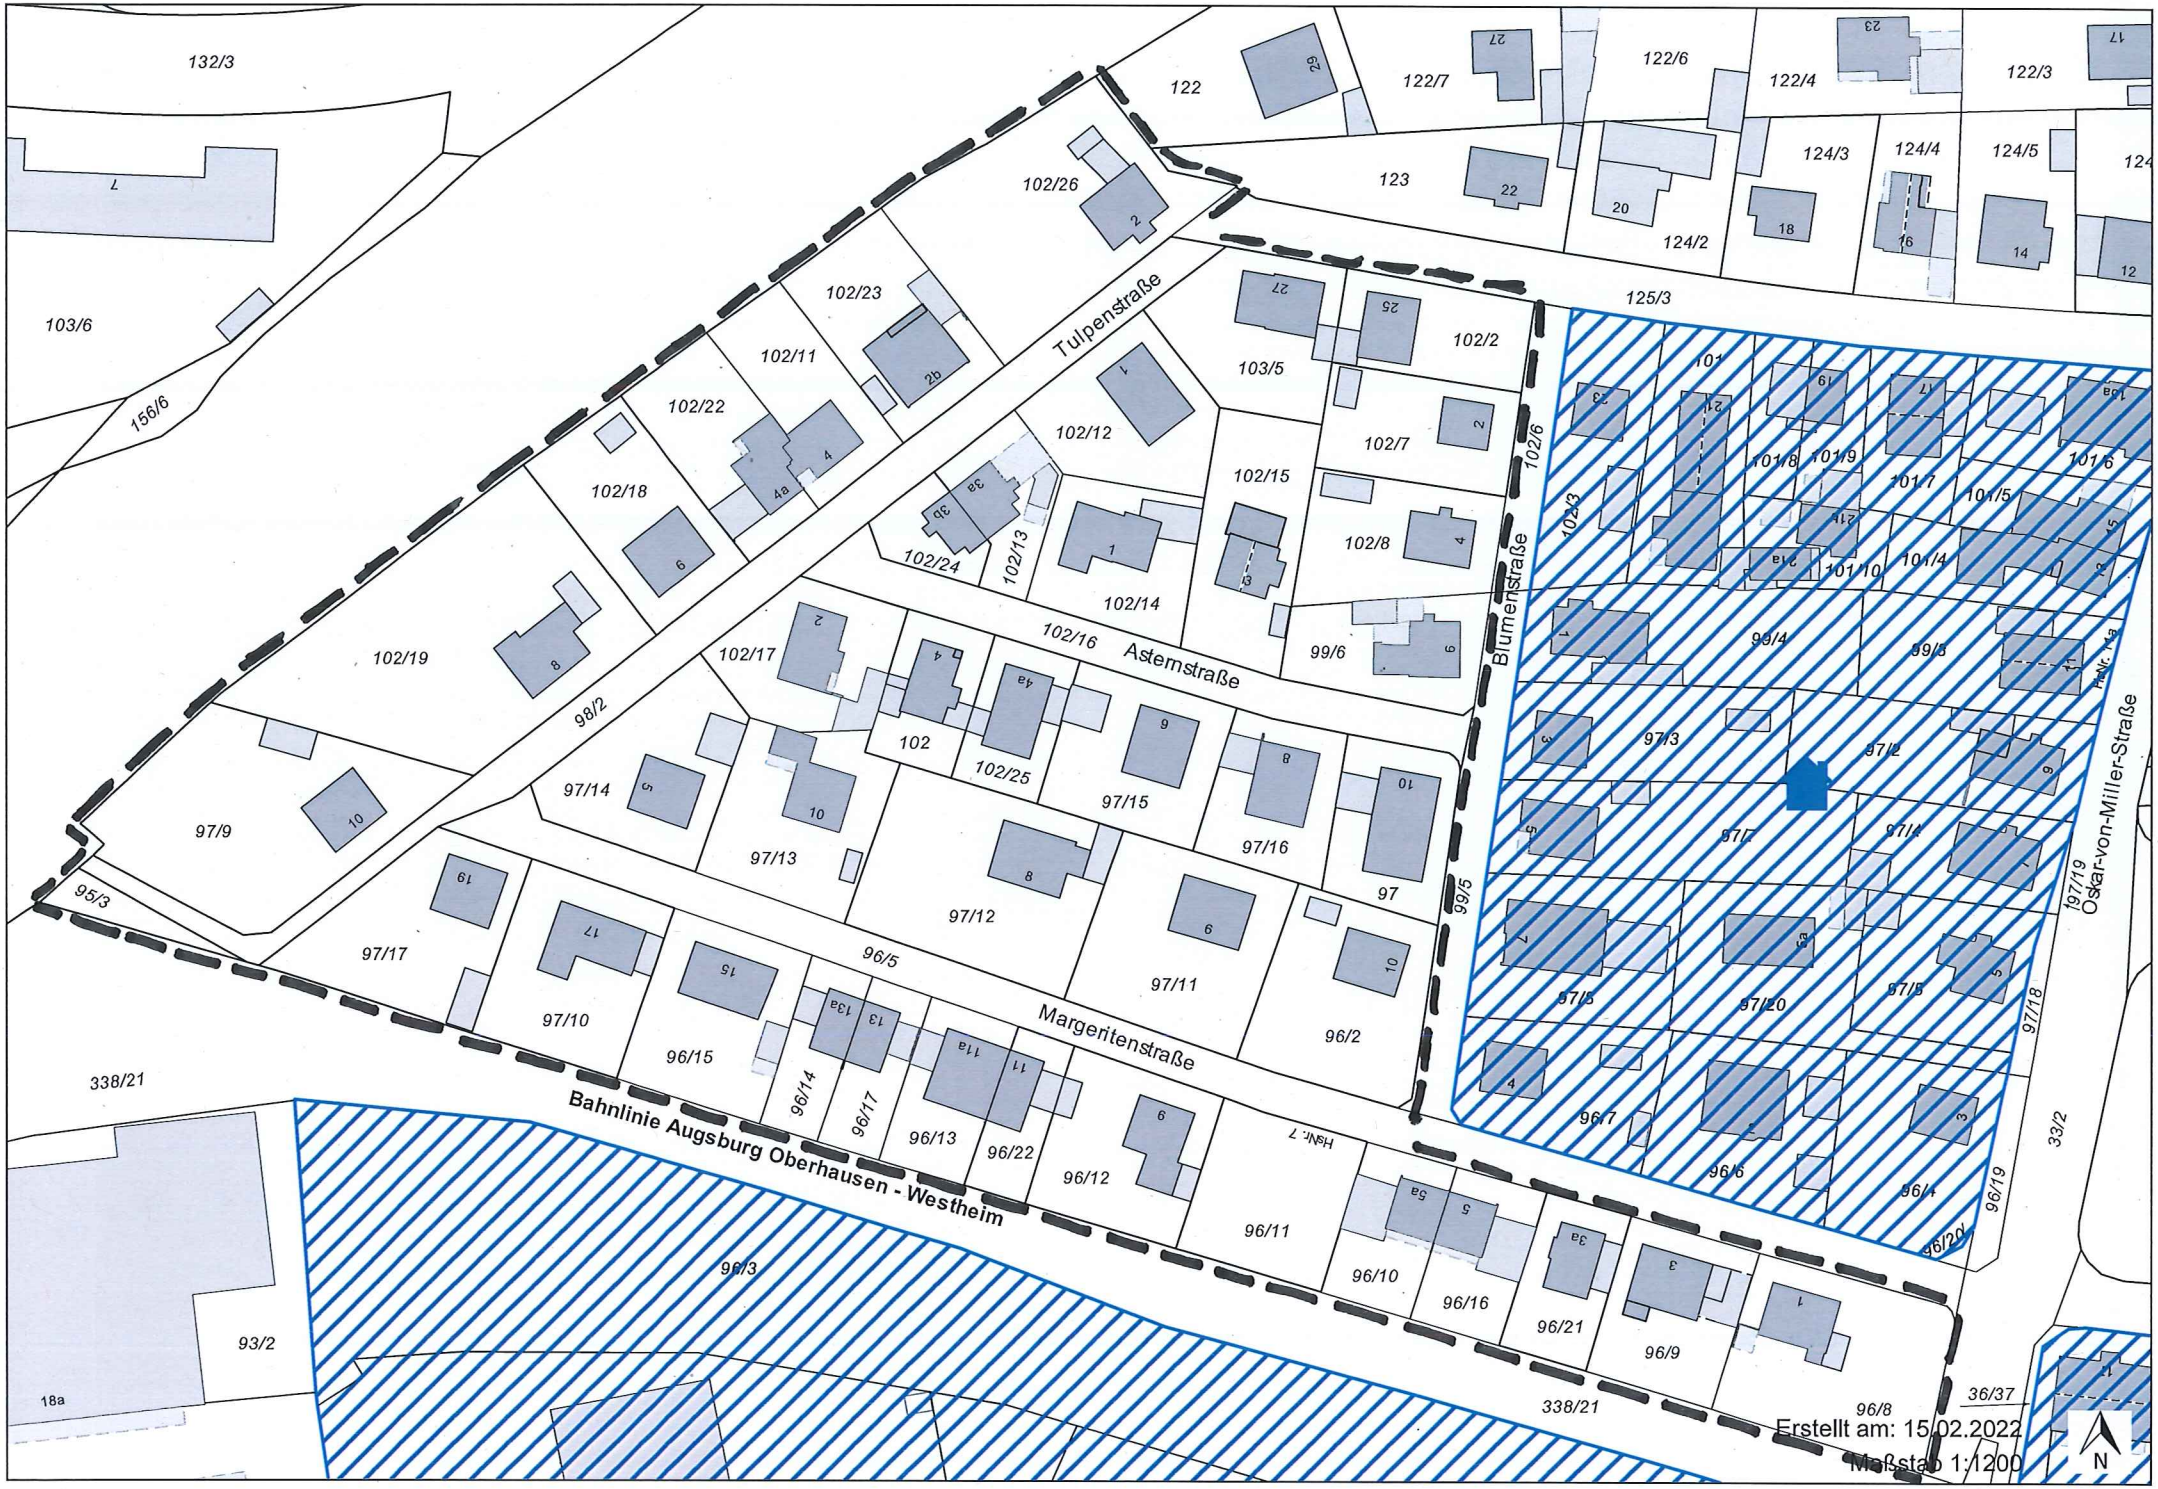
Tulpenstraße
Astemstraße
Margeritenstraße
Blumenstraße
Oskar-von-Miller-Straße
Bahnlinie Augsburg Oberhausen - Westheim
Erstellt am: 15.02.2022
Maßstab 1:1200
N