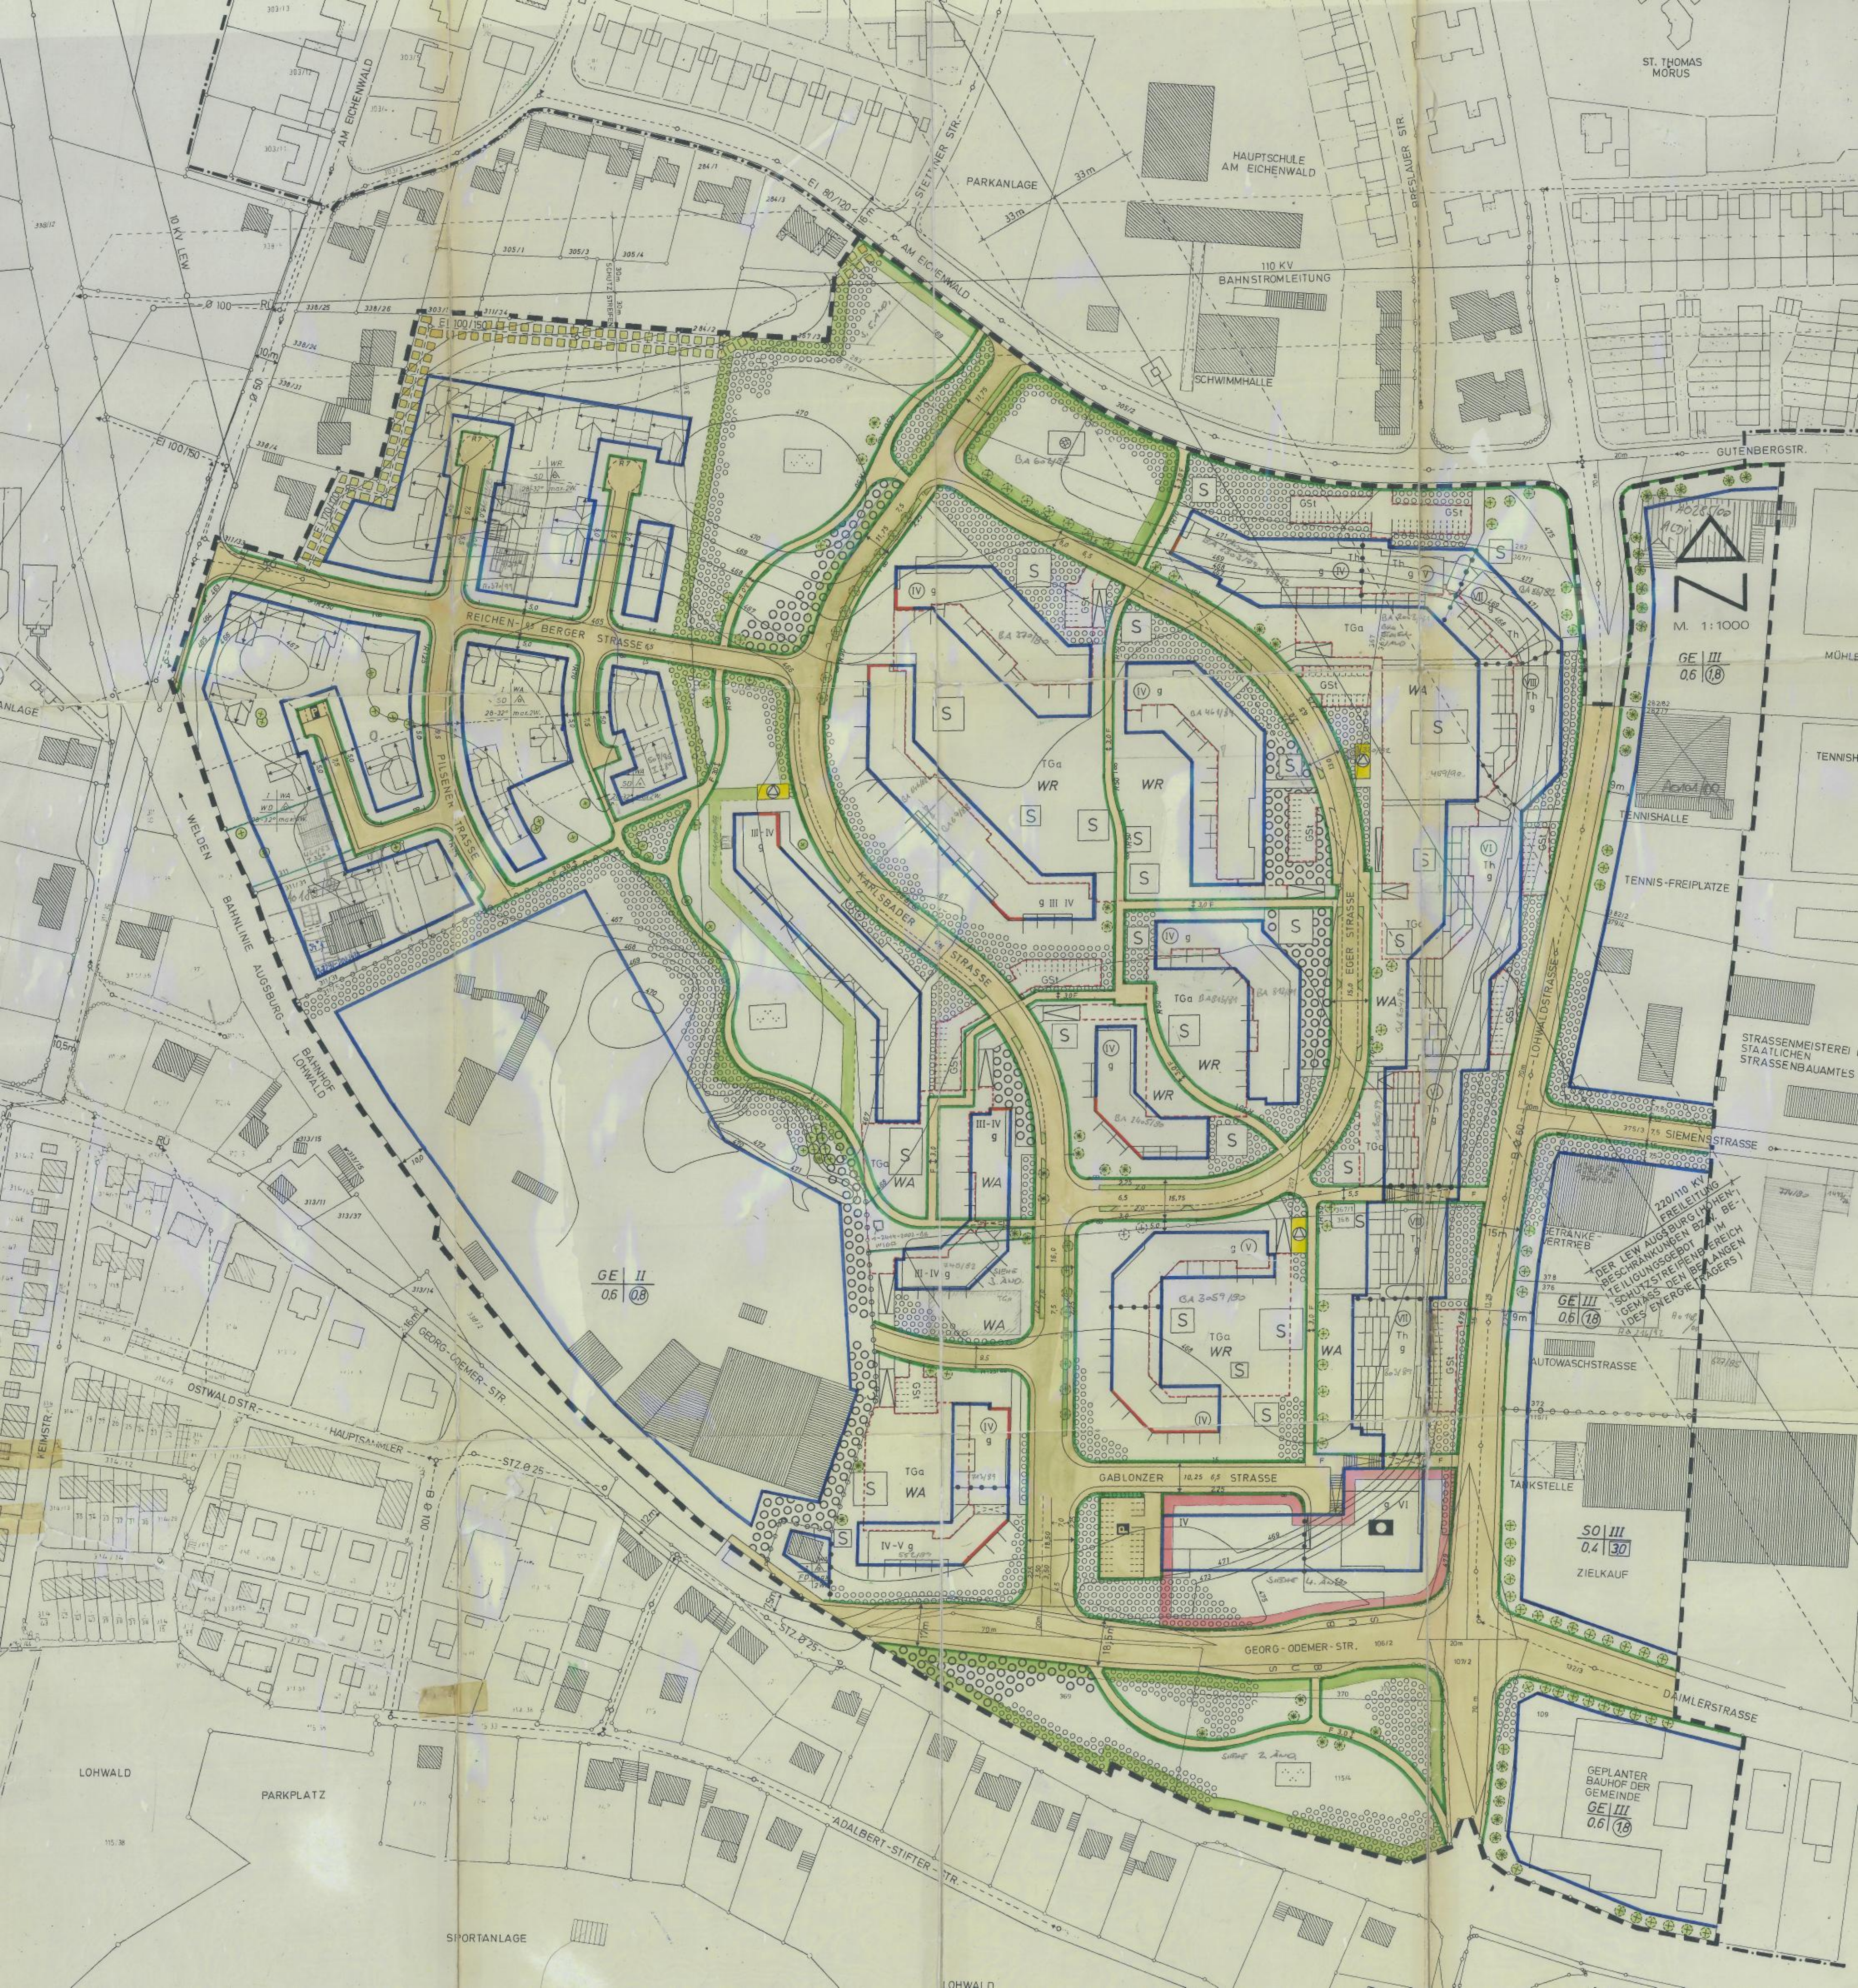
M. 1:1000
ST. THOMAS MORUS
AM EICHENWALD
STETTINER STR.
PARKANLAGE
HAUPTSCHULE AM EICHENWALD
BRESLAUER STR.
110 KV BAHNSTROMLEITUNG
SCHWIMMHALLE
GUTENBERGSTR.
10 KV LEW
REICHENBERGER STRASSE
PILSENER STRASSE
KARLSBADER STRASSE
EGER STRASSE
GABLONZER STRASSE
LOHWALDSTRASSE
SIEMENSSTRASSE
GEORG-ODEMER-STR.
DAIMLERSTRASSE
ADALBERT-STIFTER-STR.
OSTWALDSTR.
KEIMSTR.
WELDEN
BAHNLINIE AUGSBURG
BAHNHOF LOHWALD
HAUPTSAMMLER
LOHWALD
PARKPLATZ
SPORTANLAGE
MÜHLE
TENNISHALLE
TENNIS-FREIPLÄTZE
STRASSENMEISTEREI DES STAATLICHEN STRASSENBAUAMTES
GETRÄNKE-VERTRIEB
AUTOWASCHSTRASSE
TANKSTELLE
ZIELKAUF
GEPLANTER BAUHOF DER GEMEINDE
220/110 KV FREILEITUNG DER LEW AUGSBURG (HÖHENBESCHRÄNKUNGEN BZW. BETEILIGUNGSGEBOT IM SCHUTZSTREIFENBEREICH GEMÄSS DEN BELANGEN DES ENERGIETRÄGERS)
GE | III / 0,6 | 1,8
GE | II / 0,6 | 0,8
SO | III / 0,4 | 3,0
WR
WA
TGa
GSt
S
Th
III-IV g
IV g
IV-V g
VI
VII
VIII
siehe 1. Änd.
siehe 2. Änd.