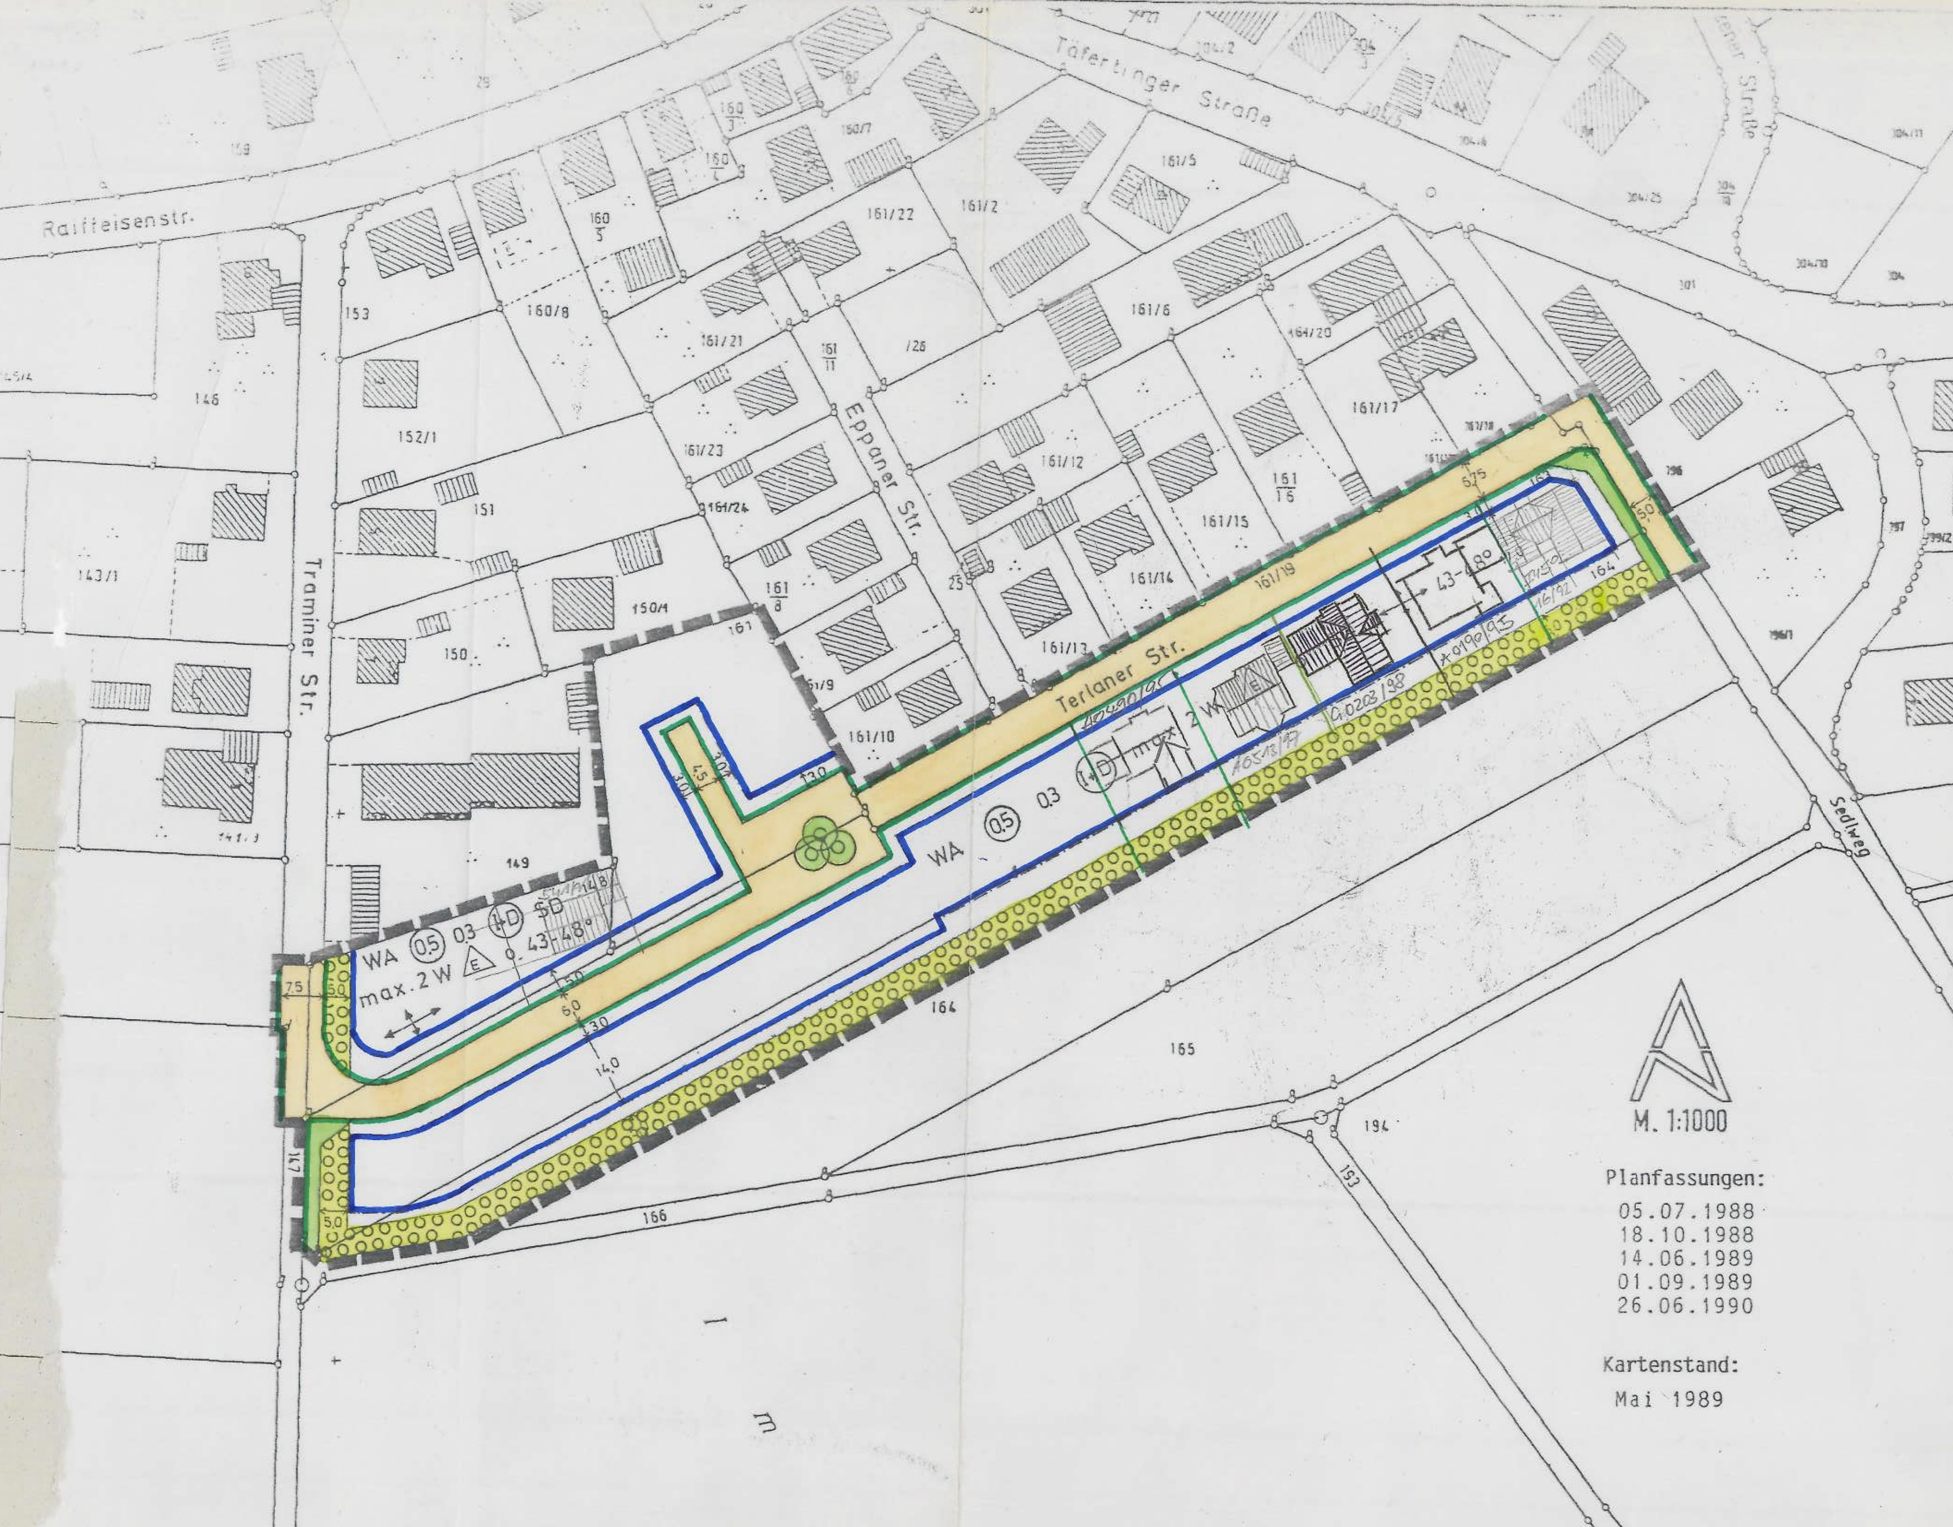

M. 1:1000

Planfassungen:
05.07.1988
18.10.1988
14.06.1989
01.09.1989
26.06.1990

Kartenstand:
Mai 1989